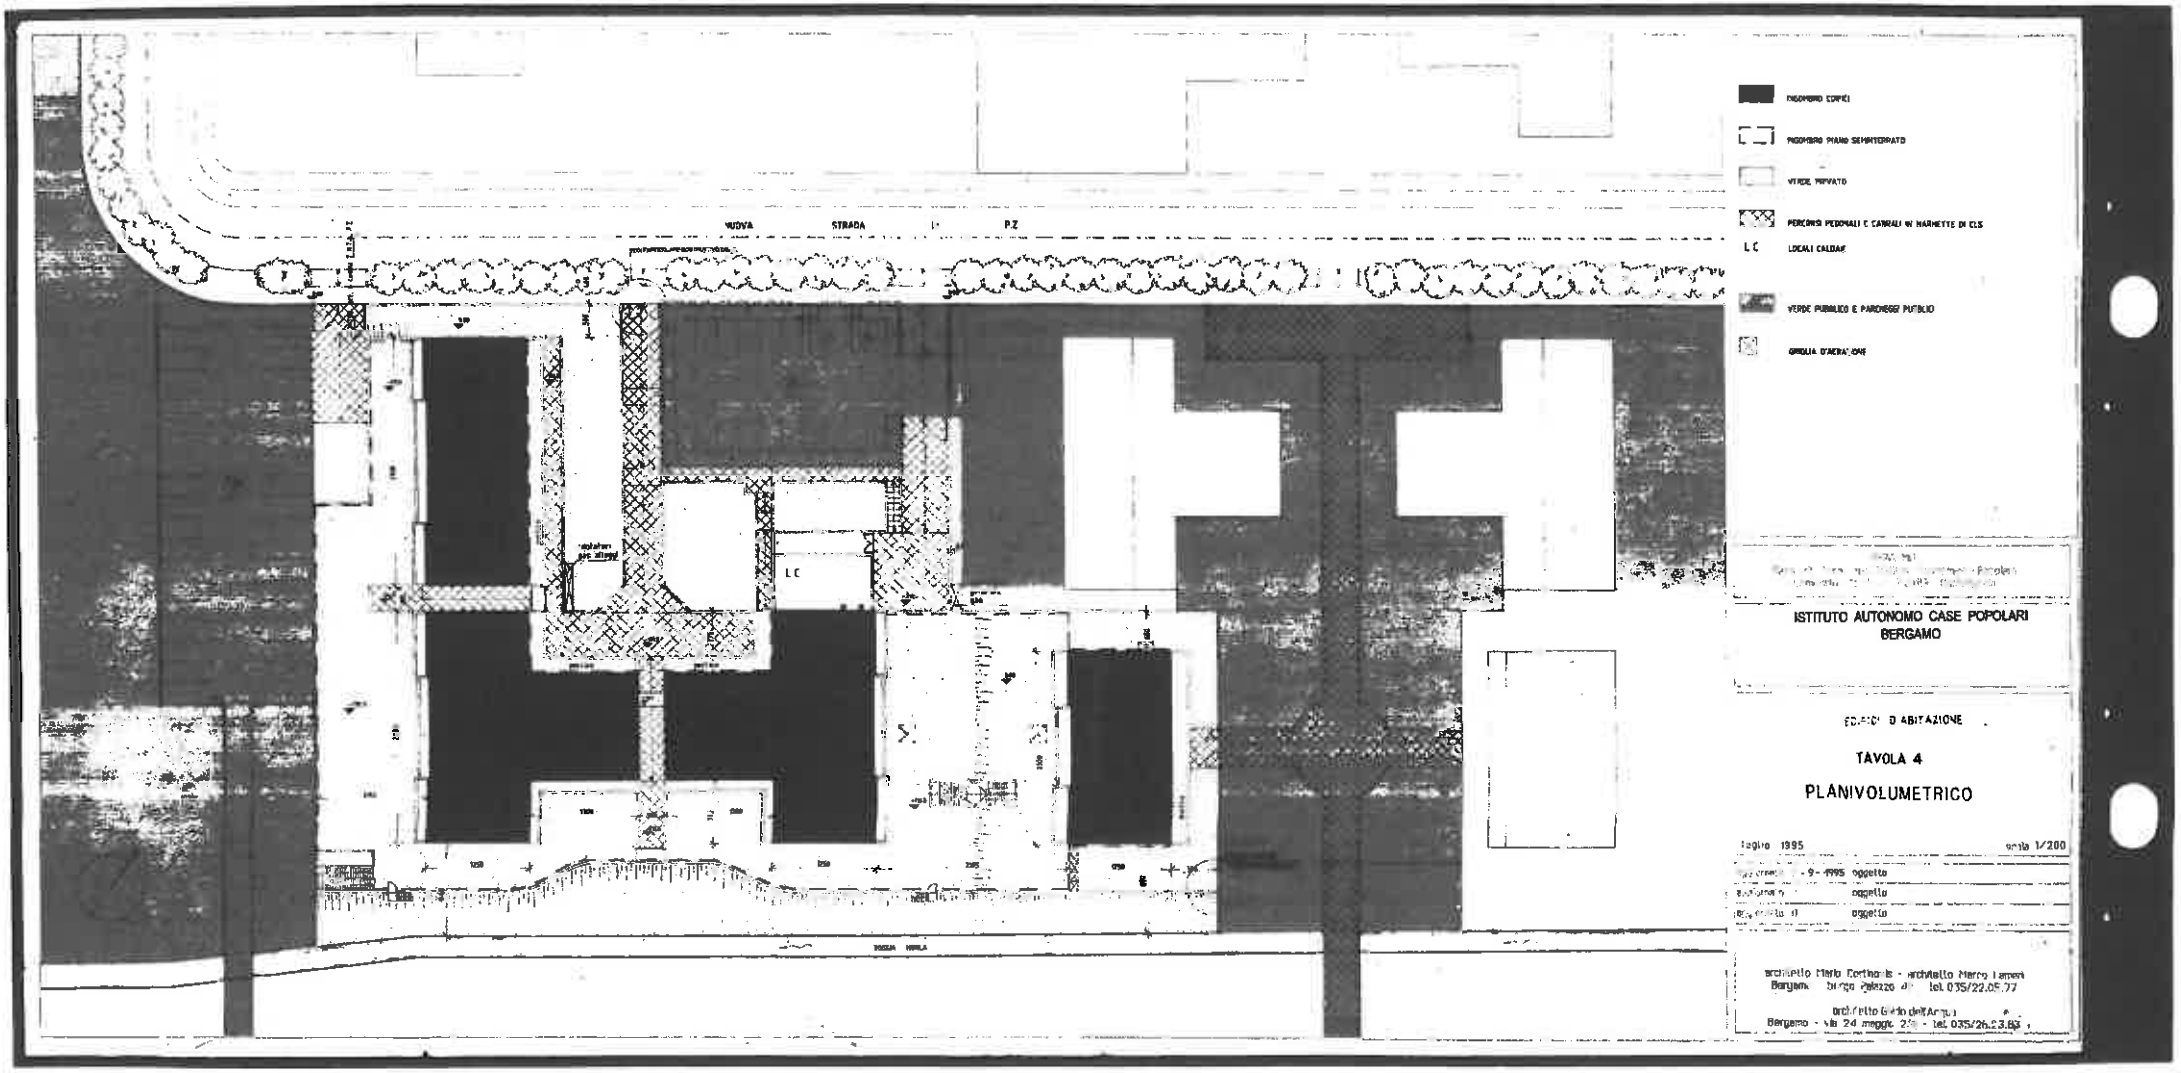
VIA NUOVA
STRADA
P.Z
LC
ISTITUTO AUTONOMO CASE POPOLARI
BERGAMO
TAVOLA 4
PLANIVOLUMETRICO
luglio 1995
scala 1/200