


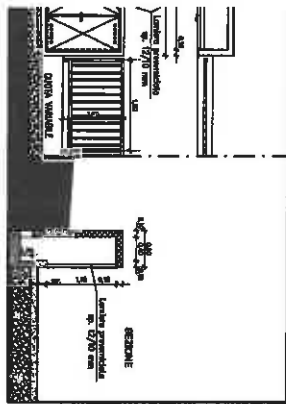


GAS-METANO - scala 1:50




TO D'INGRESSO - scala 1:10


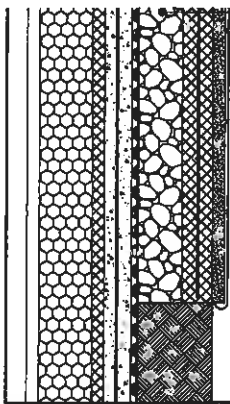

RSO PEDONALE - scala 1:10

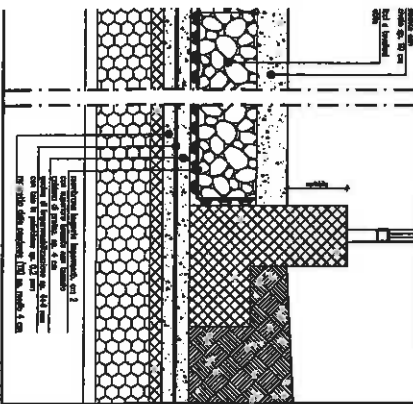

d) - Marcatura CE sulla chiusura automatizzata.

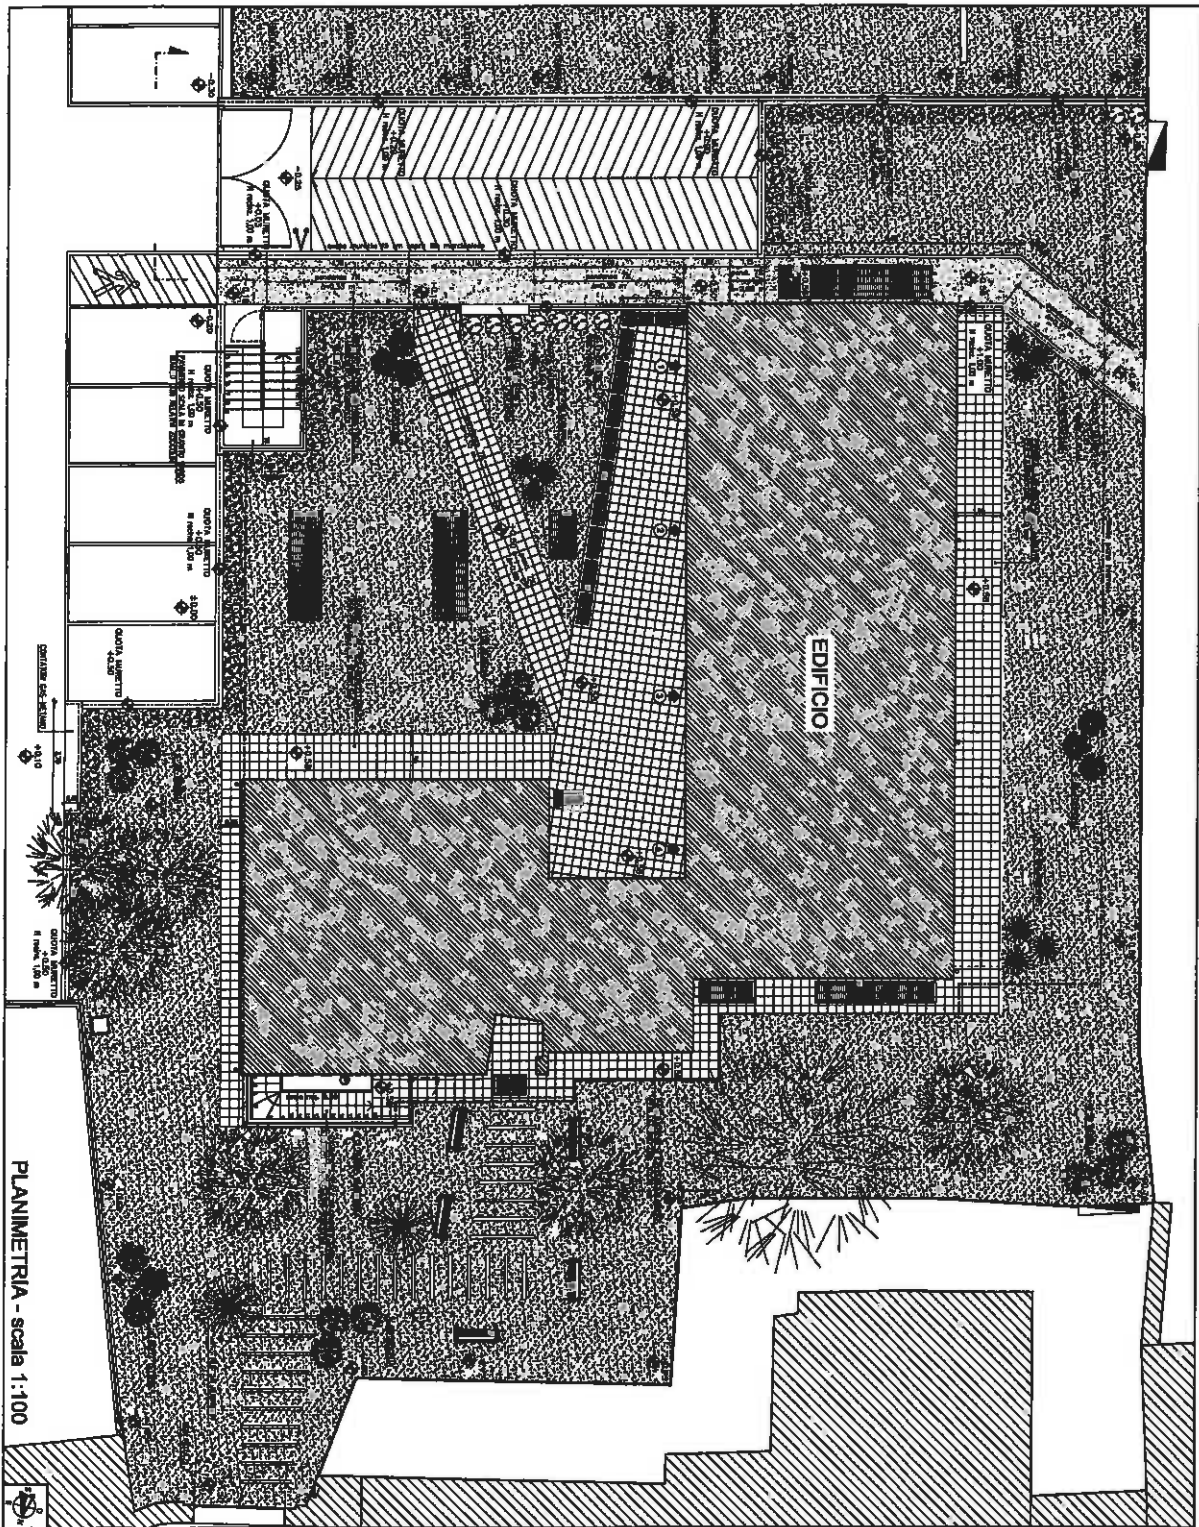

PLANIMETRIA - scala 1:100

PARTICOL
982

LEGENDA ESSEN	

