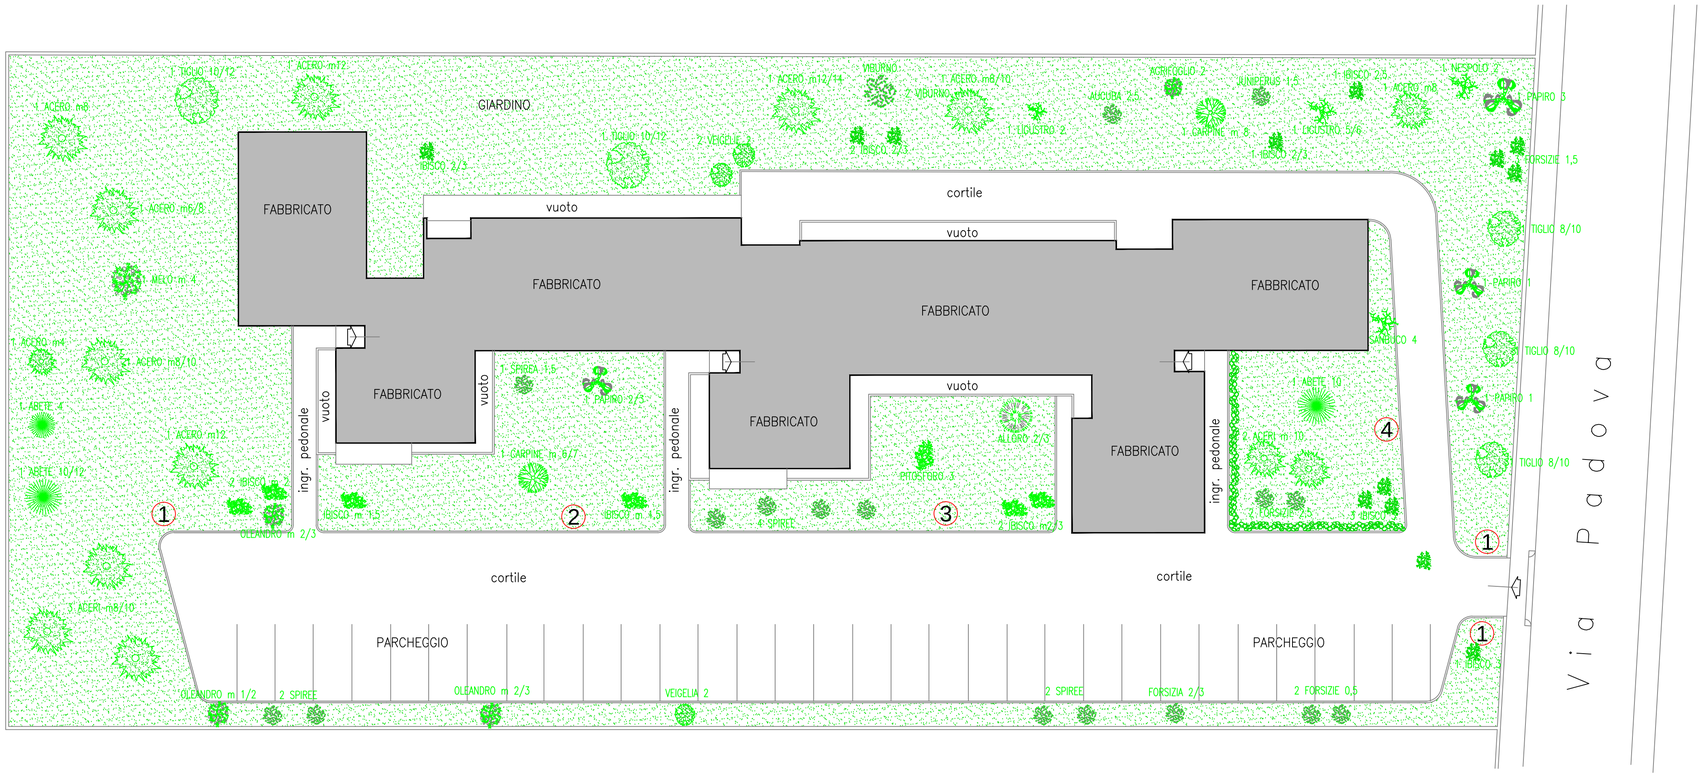

PLANIMETRIA GENERALE

SUPERFICI AREA A VERDE		
1	Mq	1597,19
2	Mq	185,22
3	Mq	142,63
4	Mq	145,07
TOTALE	Mq	2107,61

SIEPE > 1,30 = Mt 24,00

W N S E

aler

AZIENDA LOMBARDA EDILIZIA RESIDENZIALE

oggetto	FABBRICATO IN COMUNE DI TREVIGLIO Via Padova 12–14–16			tavola	1
titolo	PLANIMETRIA GENERALE – AREE A VERDE				
codice	☐ architettonico ☐ strutturale ☐ arredamento ☐ impianti	☐ provvisorio ☐ definitivo ☐ esecutivo ☐ particolari	aggiornamenti	rapporto	1 : 200
disegnato				data	17/08/2015